

PLAN MASSE COPROPRIETE (Modificatif projet)

Nouvelle assiette foncière de la copropriété "Le Panoramique", parcelles n° 2381, 2386, pour 13a10 cadastre

Servitude de passage tous usages, **emprise modifier**.
Fonds Dominant : parcelle n°2385
Fonds servants : copropriété "Le Panoramique"



Membre de l'Ordre des Géomètres-Experts N°82018

Département de la Haute-Savoie

Commune de Allonzier-la-Caille

Lieu-dit : "Chef-lieu"


Section A, N° 2381, 2386, 2388

Contenance cadastrale : 13 a 16 ca

Copropriété
"Le Panoramique"

PLAN MASSE COPROPRIETE (Modificatif projet)

Echelle 1/250

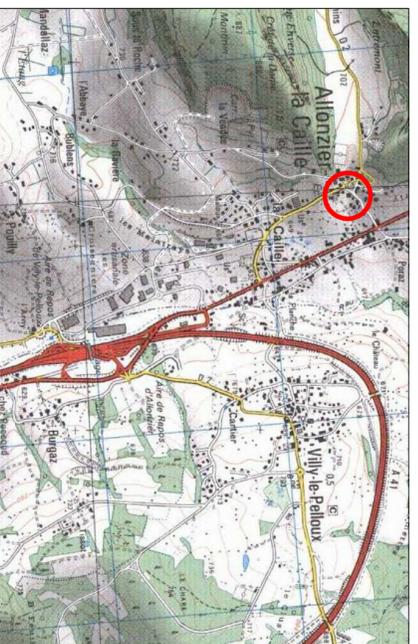

PLAN DE SITUATION (échelle : 1/25000)

Place de la Fontaine 74350 Crusellins Tél : 04 50 44 14 40 - Fax : 04 50 44 09 23 E-mail : scp.nachon@bernysur.fr

Topographie générale, délimitations, bornage, expertises, bornages, cartages, lots, plans, plans parcellaires et topographiques

X=1941350 X=1941375 X=1941400




Nota : le plan masse copropriété a été réalisé à partir du plan masse du P.C., établi par "Atelier NICOLETTI d'architecture", 17 Av. de Chambéry - Annecy.
- L'orientation des lots 1, 2 & 3 (place de parking) est provisoire.

Servitude de passage de canalisations E.U. & E.P. de 3,0ml
Fonds Dominants : parcelles n°2381, 2386 & 2385
Fonds servants : parcelles n°2384 & 1061

Servitude du tour d'échelle, de débord de toit & de descente de chemin, emprise modifier.
Fonds Dominant : parcelle n°2387
Fonds servants : parcelles n°2381, 2386

Servitude tous temps & tous usages, à supprimer.
Fonds Dominants : parcelles n°2382 & 2387
Fonds servant : parcelle n°2381

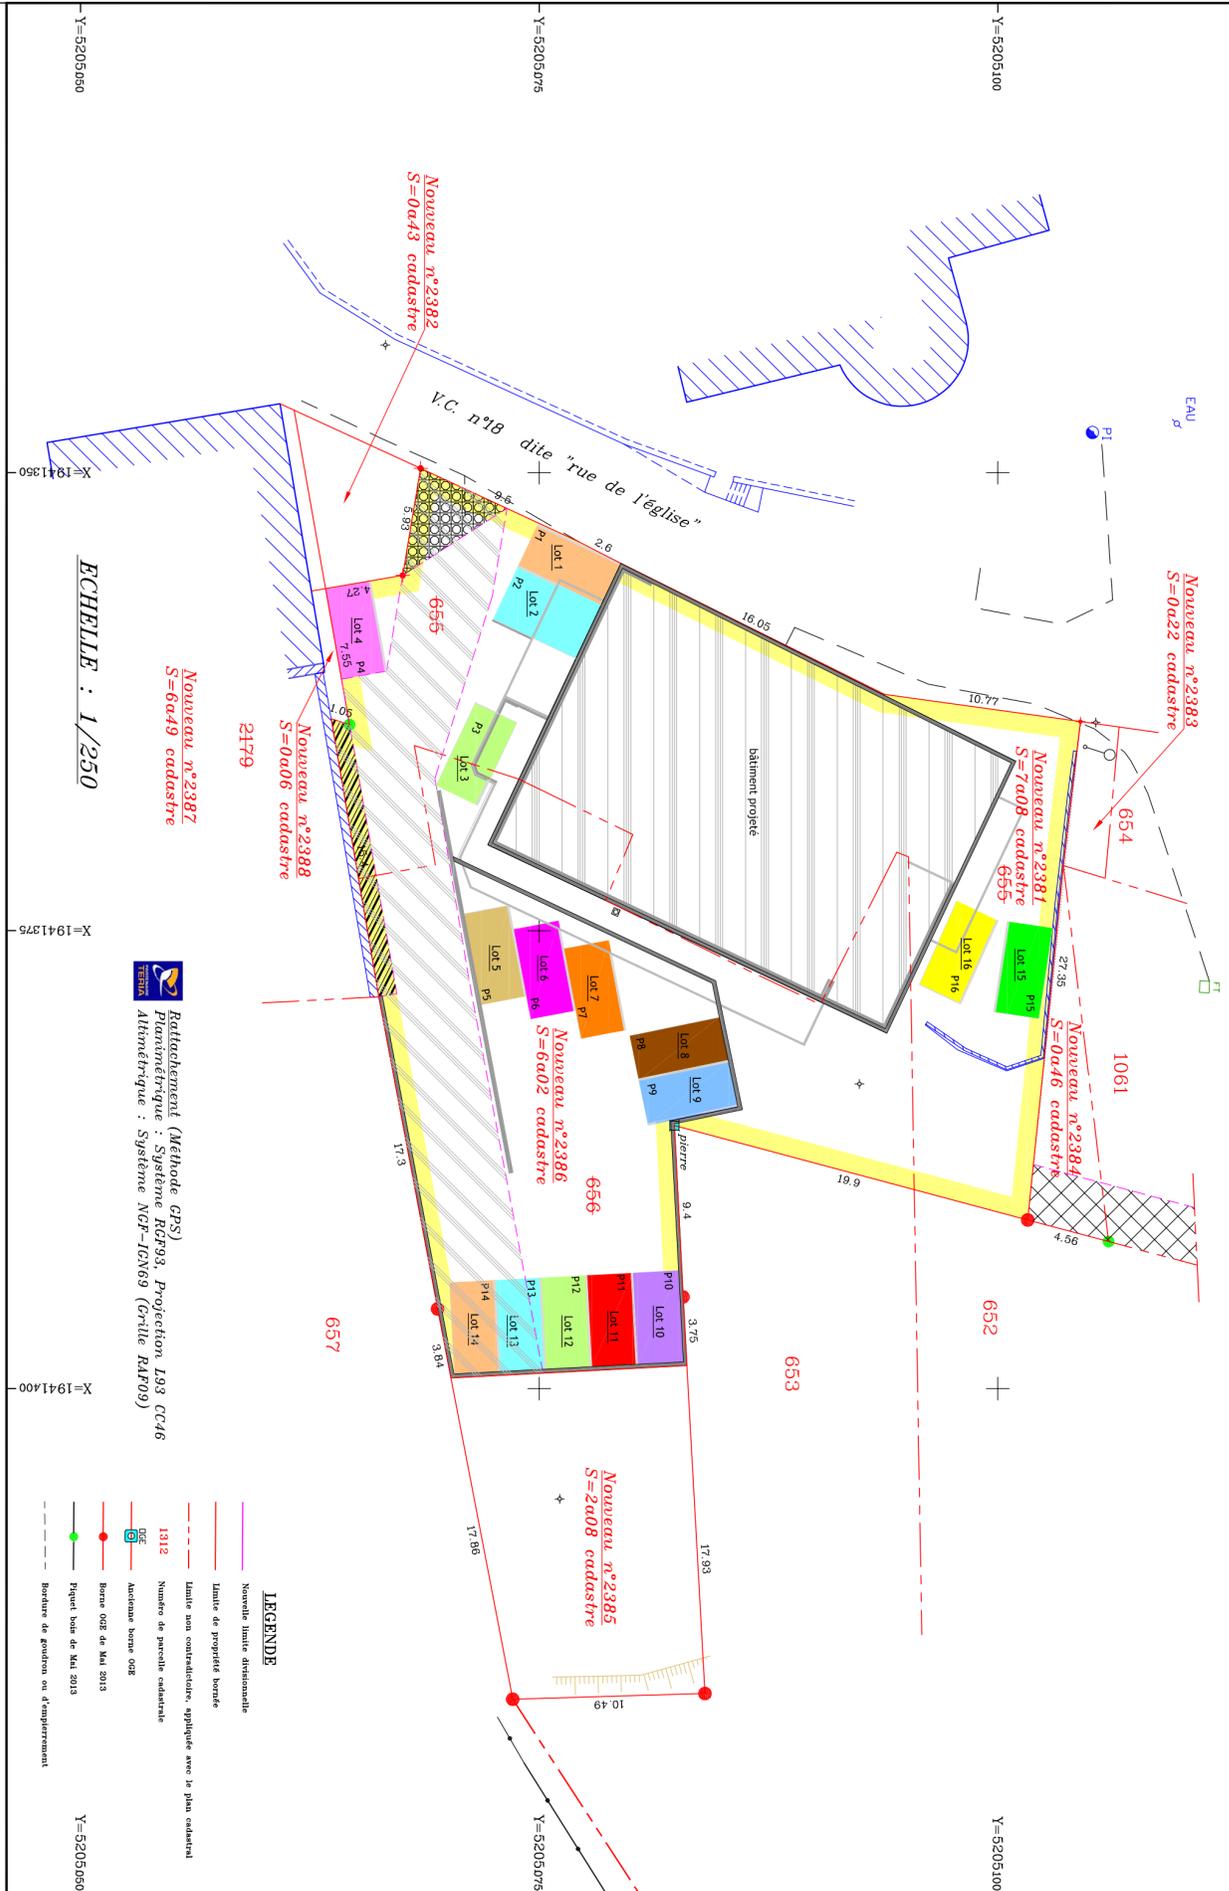

Nouveau n°2387
S=6a49 cadastre

Nouveau n°2388
S=0a06 cadastre

Nouveau n°2382
S=0a43 cadastre

Nouveau n°2383
S=0a22 cadastre

Nouveau n°2381
S=7a08 cadastre

Nouveau n°2384
S=0a46 cadastre

Nouveau n°2386
S=6a02 cadastre

Nouveau n°2385
S=2a08 cadastre

ECHELLE : 1/250

Batimentement (Méthode GPS)
Paramétrique : système RGP93, Projection 193 CC46
Alternétrique : système NGF-IGN69 (Ortite KAR09)

LEGENDE

- Nouvelle limite cadastrale
- Limite de propriété bornée
- Limite non contradictoire, appliquée avec le plan cadastral
- 1312 Numéro de parcelle cadastrale
- Ancienne borne OCE
- Borne OCE de Mai 2013
- Point borné de Mai 2013
- Bordure de goudron ou d'empierrement

Y=5205050