

L'ATELIER

58 logements collectifs
Route du Barioz - ARGONAY




Une co-réalisation signée



ETAGE	N° APPART.	TYPE
RDC	B-001	T5


Entrée y compris placard	7.68 m ²
Sdb	6.06 m ²
Wc 1	1.26 m ²
Wc 2	1.96 m ²
Cellier	1.12 m ²
Dgt	8.98 m ²
Chambre 1 y compris placard	15.21 m ²
Sde	2.88 m ²
Chambre 2	10.50 m ²
Chambre 3	13.38 m ²
Chambre 4 y compris placard	13.20 m ²
Séjour / Cuisine	40.73 m ²
TOTAL HABITABLE	122.96 m²

Terrasse	14.78 m ²
Jardin privatif	Env. 130.78 m ²

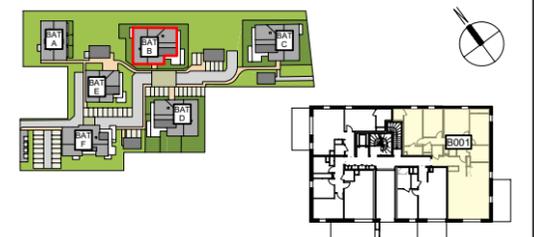

De Jong Architectes
14 rue du Pré Paillard 74940 Annecy

PLAN DE COMMERCIALIZATION
plan non contractuel susceptible de modifications
13 MARS 2024
Echelle : 1/100e

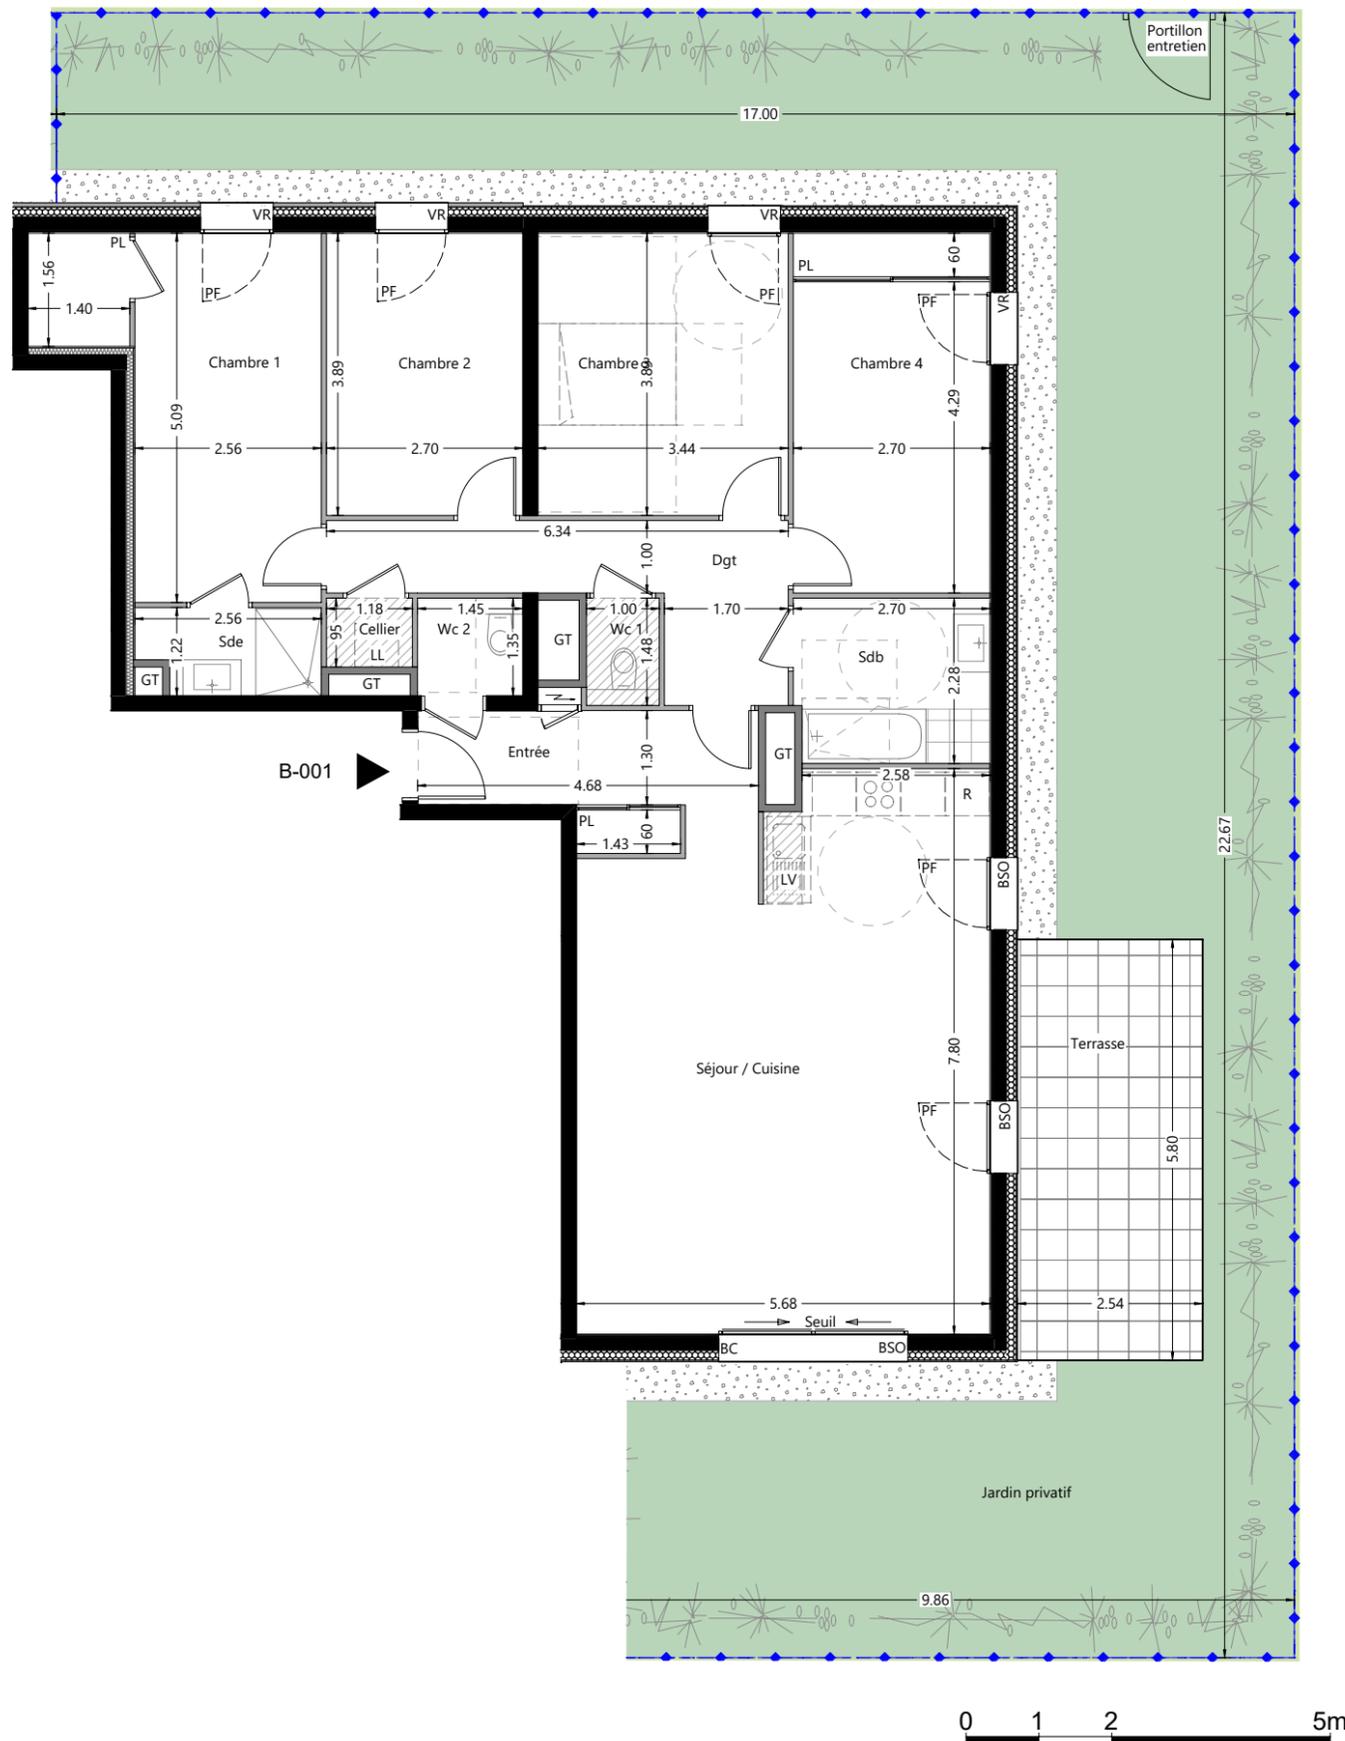

Les placards sont compris dans la surface des pièces.

LEGENDE			
LL	LAVE-LINGE	F	FENETRE
LV	LAVE-VAISSELLE	PF	PORTE FENETRE
R	REFRIGERATEUR	BC	BAIE COULISSANTE
		VR	VOLET ROULANT
		BSO	BRISE SOLEIL ORIENTABLE
		GC	GARDE-CORPS
■	HAUTEUR INFÉRIEURE A 1.80M		
—	ESPACE TECHNIQUE ELECTRIQUE DU LOGT.		
▨	FAUX-PLAFOND OU SOFFITE : HSFP mini 2.20m		
---	RETOMBEE DE POUTRE		
▤	CLOISON DÉMONTABLE		
Hauteur sous plafond des pièces principales sauf mention particulière : 2.50m			

NOTA BENE : Des modifications ou des adaptations sont susceptibles d'être apportées à ce plan en fonction des impératifs techniques et des tolérances d'exécution lors de la réalisation, tant en ce qui concerne les dimensions que les équipements. Les éléments indiqués en pointillé ne sont pas fournis, sauf information contraire. Les canalisations, barbacanes, descentes d'eaux pluviales, retombées, faux-plafond, trappes de visite, radiateurs, soffites ou caissons techniques, tout comme les pentes ne figurent pas sur ce plan. Les surfaces des appartements, balcons, terrasses, jardins sont données à titre indicatif, la surface des placards est comprise dans la surface de la pièce correspondante