

L'ATELIER

58 logements collectifs
Route du Barioz - ARGONAY




Une co-réalisation signée



ETAGE	N° APPART.	TYPE
RDC	B-003	T3


Entrée y compris placard	6.78 m ²
Sdb	5.40 m ²
Wc	1.81 m ²
Chambre 1	12.81 m ²
Chambre 2 y compris placard	9.49 m ²
Séjour / Cuisine	24.60 m ²
TOTAL HABITABLE	60.89 m²

Terrasse	15.19 m ²
Jardin privatif	Env. 63.84 m ²

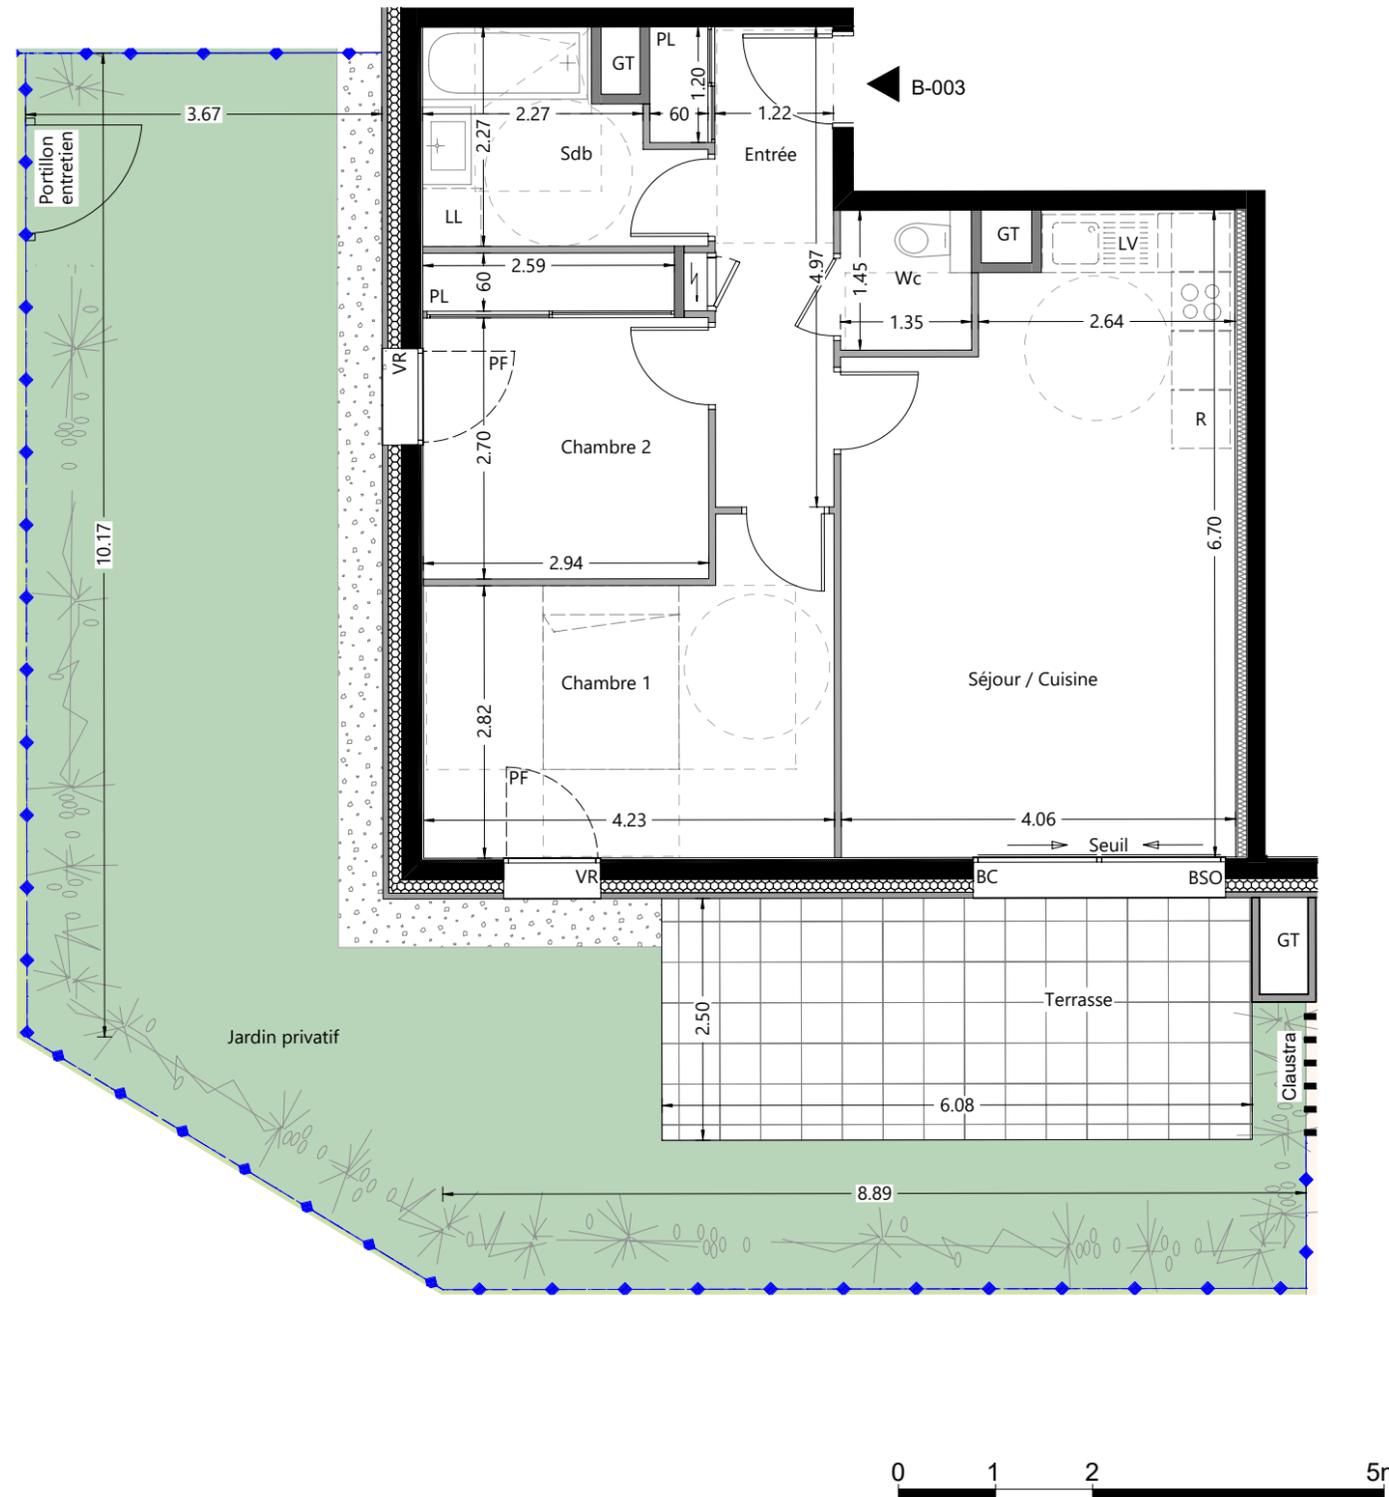

Les placards sont compris dans la surface des pièces.

LEGENDE	
LL	LAVE-LINGE
LV	LAVE-VAISSELLE
R	REFRIGERATEUR
F	FENETRE
PF	PORTE FENETRE
BC	BAIE COULISSANTE
VR	VOLET ROULANT
BSO	BRISE SOLEIL ORIENTABLE
GC	GARDE-CORPS
■	HAUTEUR INFÉRIEURE A 1.80M
—	ESPACE TECHNIQUE ELECTRIQUE DU LOGT.
▨	FAUX-PLAFOND OU SOFFITE : HSFP mini 2.20m
---	RETOMBEE DE POUTRE
▤	CLOISON DÉMONTABLE
Hauteur sous plafond des pièces principales sauf mention particulière : 2.50m	

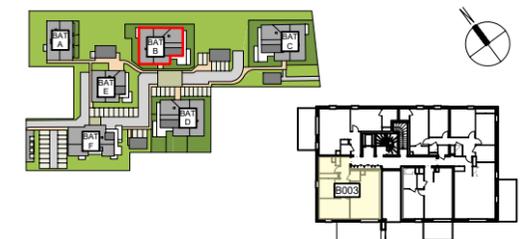

De Jong Architectes
14 rue du Pré Paillard 74940 Annecy

NOTA BENE : Des modifications ou des adaptations sont susceptibles d'être apportées à ce plan en fonction des impératifs techniques et des tolérances d'exécution lors de la réalisation, tant en ce qui concerne les dimensions que les équipements. Les éléments indiqués en pointillé ne sont pas fournis, sauf information contraire. Les canalisations, barbacanes, descentes d'eaux pluviales, retombées, faux-plafond, trappes de visite, radiateurs, soffites ou caissons techniques, tout comme les pentes ne figurent pas sur ce plan. Les surfaces des appartements, balcons, terrasses, jardins sont données à titre indicatif, la surface des placards est comprise dans la surface de la pièce correspondante

PLAN DE COMMERCIALISATION
plan non contractuel susceptible de modifications
13 MARS 2024
Echelle : 1/75e